

# -5.600

фрагмент плана сан узел на отм. -5.6 и -1.65  
ПЛАН / отделка стен и перегородок

в помещении № 12 - окраска, по подготовленной поверхности, ВД краской, влагостойкой цвет - белый 98 м2


в помещении № 10а - окраска, по подготовленной поверхности, ВД краской, влагостойкой цвет - белый 133 м2

керамогранит HITOM CERAMICS СЕРИЯ LINEN STYLE, JAVA 600X600X9 от 0.0 до отм. 2.4 538 р./м2  
от 2.4 до 3.65 - окраска, по подготовленной поверхности, цвет - белый

← PITTSBURGH PAINTS® (влагостойкая) цвет - PASSION PINK 138-6 23.5 м2  
← зеркало  
← керамогранит CIMIC серия MODERN 600x600x9 (1093 р/м2) 50 м2

окраска по подготовленной поверхности от отм. 1.2 до потолка - 3.0 PITTSBURGH PAINTS® (влагостойкая) цвет - PASSION PINK 138-6 8 м2  
керамогранит CIMIC серия MODERN 600x600x9 (1093 р/м2) от отм. 0.0 до отм. - 1.2 5.3 м2

керамогранит HITOM CERAMICS СЕРИЯ LINEN STYLE, JAVA 600X600X9 от 0.0 до отм. 2.4 538 р./м2  
от 2.4 до 3.65 - окраска, по подготовленной поверхности, цвет - белый

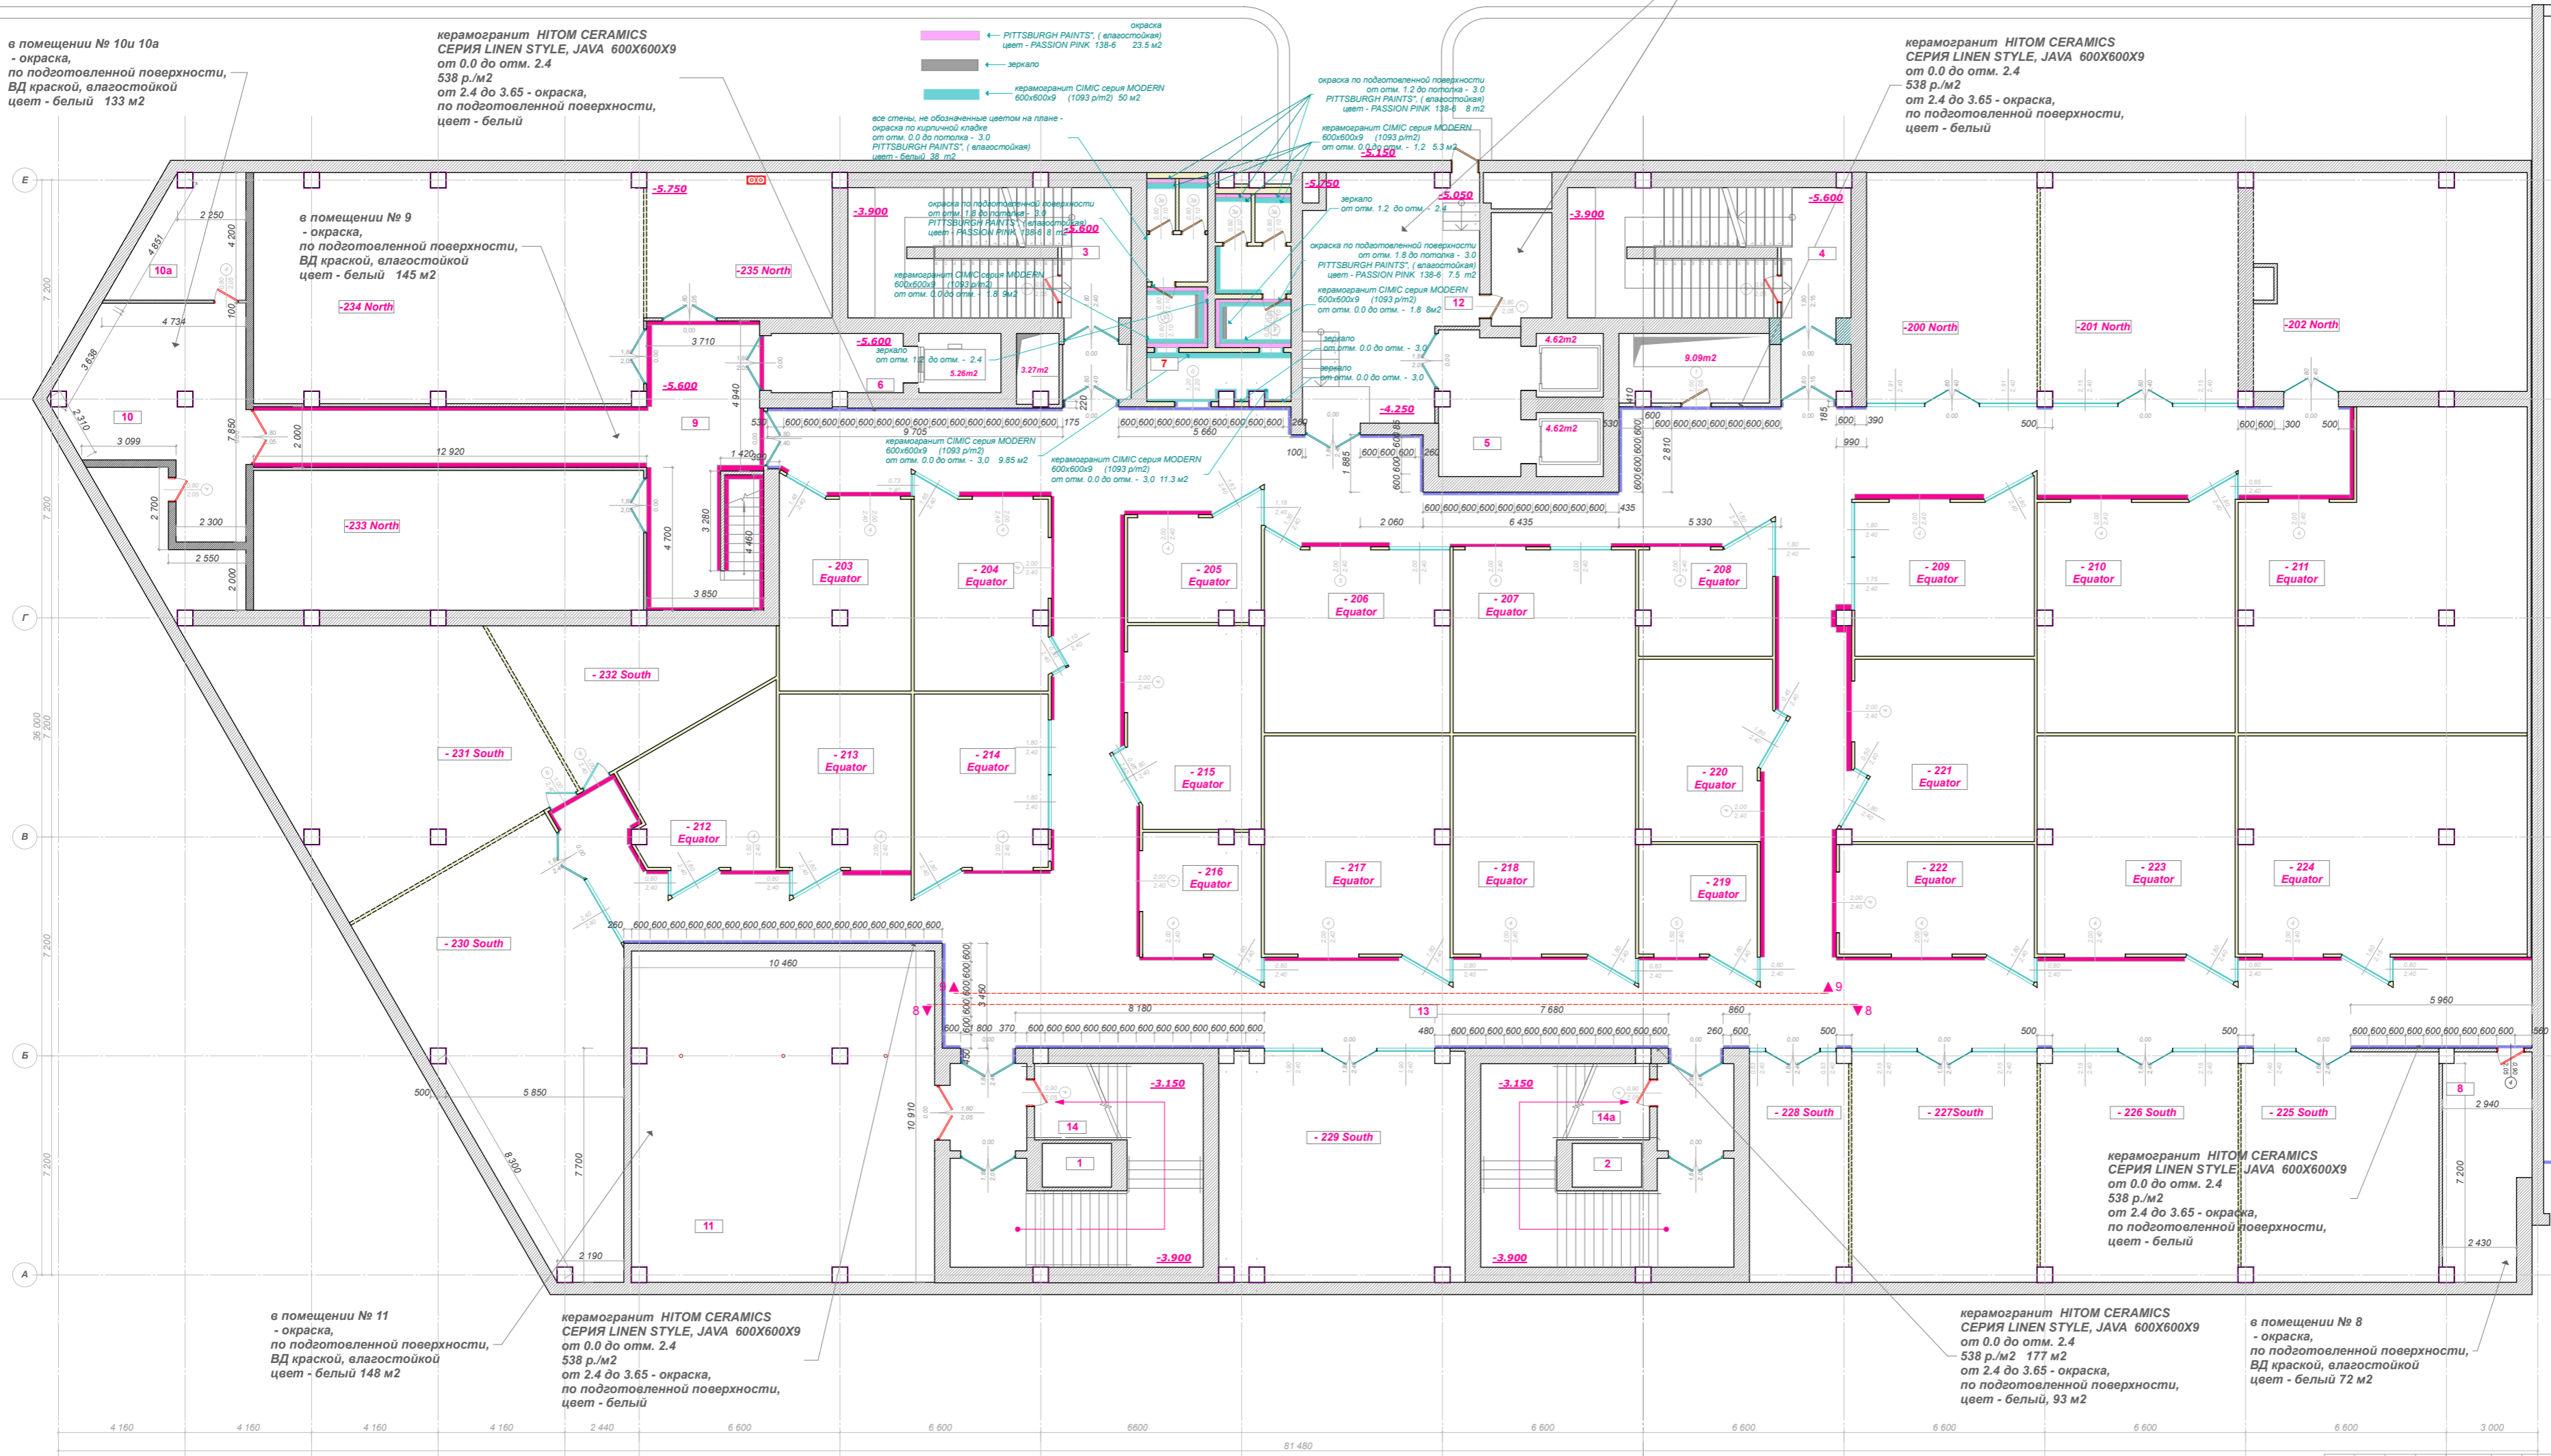

## Экспликация помещений на отм. -5.6

№	наименование	площадь, м2
<b>вспомогательные помещения и пути эвакуации</b>		
1	лестница южная	54.89
2	лестница южная (прав.)	54.89
3	лестница северная	44.01
4	лестница северная ( прав.)	43.87
5	лифтов. холл	12.69
6	лифтов. холл малый	8.46
7	туалетная комната	34.86
8	щитовая	19.41
9	коридор	57.01
10	тех. помещение	49.38
10а	помещение СОВИНТЕЛ	14.55
11	ЦТП	108.67
12	разрушенный отсек	49.5
13	коридор	430.36
<b>площади, передаваемые в аренду</b>		
233-п	торговая площадь	124.98
234-п	торговая площадь	125.28
235-п	торговая площадь	29.16
200-п	торговая площадь	42.65
201-п	торговая площадь	50.29
202-п	торговая площадь	64.80
203-е	торговая площадь	27.97
204-е	торговая площадь	28.7
205-е	торговая площадь	15.96
206-е	торговая площадь	37.11
207-е	торговая площадь	36.09
208-е	торговая площадь	16.14
209-е	торговая площадь	30.59
210-е	торговая площадь	49.98
211-е	торговая площадь	89.66
212-е	торговая площадь	22.94
213-е	торговая площадь	25.46
214-е	торговая площадь	25.91
215-е	торговая площадь	29.10
216-е	торговая площадь	16.35
217-е	торговая площадь	44.51
218-е	торговая площадь	43.79
219-е	торговая площадь	14.79
220-е	торговая площадь	25.18
221-е	торговая площадь	35.28
222-е	торговая площадь	23.79
223-е	торговая площадь	47.38
224-е	торговая площадь	69.03
225-с	торговая площадь	48.96
226-с	торговая площадь	48.96
227-с	торговая площадь	46.13
228-с	торговая площадь	24.62
229-с	торговая площадь	60.81
230-с	торговая площадь	81.85
231-с	торговая площадь	76.84
232-с	торговая площадь	32.81
<b>итого:</b>		<b>1613.85</b>
<b>полезная площадь, передаваемая в аренду (без учета перегородок)</b>		<b>1608.93</b>
14 и 14а	инвентарное помещение	13.7
<b>площадь всех шахт на этаже</b>		<b>28.86</b>
<b>полезная площадь этажа</b>		<b>2714.58</b>

Условные обозначения:

← керамогранит HITOM CERAMICS СЕРИЯ LINEN STYLE, JAVA 600X600X9 от 0.0 до отм. 2.4 538 р./м2  
← окраска - 93 м2  
www.bauservis.g

← перегородки, h 2.5, со стороны коридоров - окраска, по подготовленной поверхности, ВД краской, влагостойкой цвет - белый 214.55 м2

← окраска, по подготовленной поверхности, ВД краской, влагостойкой цвет - белый 214.55 + 72+86+168+98 м2  
итого: 638.55 м2

Согласовано:  
Волков И.В.

\*\*\* керамическая плитка и керамогранит с матовой стороны затачивается по 45градусов на всех внешних углах облицовки плиткой (пластиковые стыковочные уголки не применять)

ПЛАН / отделка стен и перегородок		Торговый центр "САВЕЛКИ" по адресу: г. Зеленоград, Савелкинский проезд, д. 4	
изм.	лист № док. подпись дата	стадия	лист
архитектор/Л.А.Артемьев/Е.В.А.	21.03	подземная часть	ДП 21 40
ПЛАН на отметке -5.600		lavlen1@yandex.ru	

План -2-ого этажа на отм. -5.600

итого: 982.55