


№	наименование	площадь, м <sup>2</sup>
<b>вспомогательные помещения и пути эвакуации</b>		
1	лестница южная	54.89
1а	лифт. холл (лев.)	2.2
2	лестница южная (прав.)	54.89
2а	лифт. холл (прав.)	2.2
3	лестница северная	39.86
4	лестница северная (прав.)	39.86
5	лифт. холл	14.12
6	лифтов. холл малый	6.47
7	туалетная комната	40.98
8	венткамера	105.9
9	электрощитовая	21.53
10	коридор	330.32
11	коридор	41.04
12	офисные помещения	42.87
13	раздевалка женская	24.0
14	раздевалка мужская	12.24
<b>итого:</b>		<b>833.37</b>
<b>площади, передаваемые в аренду</b>		
15	торговая площадь	44.52
16	торговая площадь	86.25
17	торговая площадь	65.54
18	торговая площадь	325.19
19	торговая площадь	380.74
20	торговая площадь	58.10
21	торговая площадь	64.99
22	торговая площадь	94.64
<b>итого:</b>		<b>1119.97</b>
18а	веранда	506.18
25а	балкон	8.66
<b>итого:</b>		<b>514.84</b>

общая площадь этажа (без учета веранды) 2128.87  
 общая площадь помещений №10, 11, 18, 19: 1106.04

фрагмент плана сан узел на отм. 16.05  
 план / расстановка мебели и сантех. оборудования

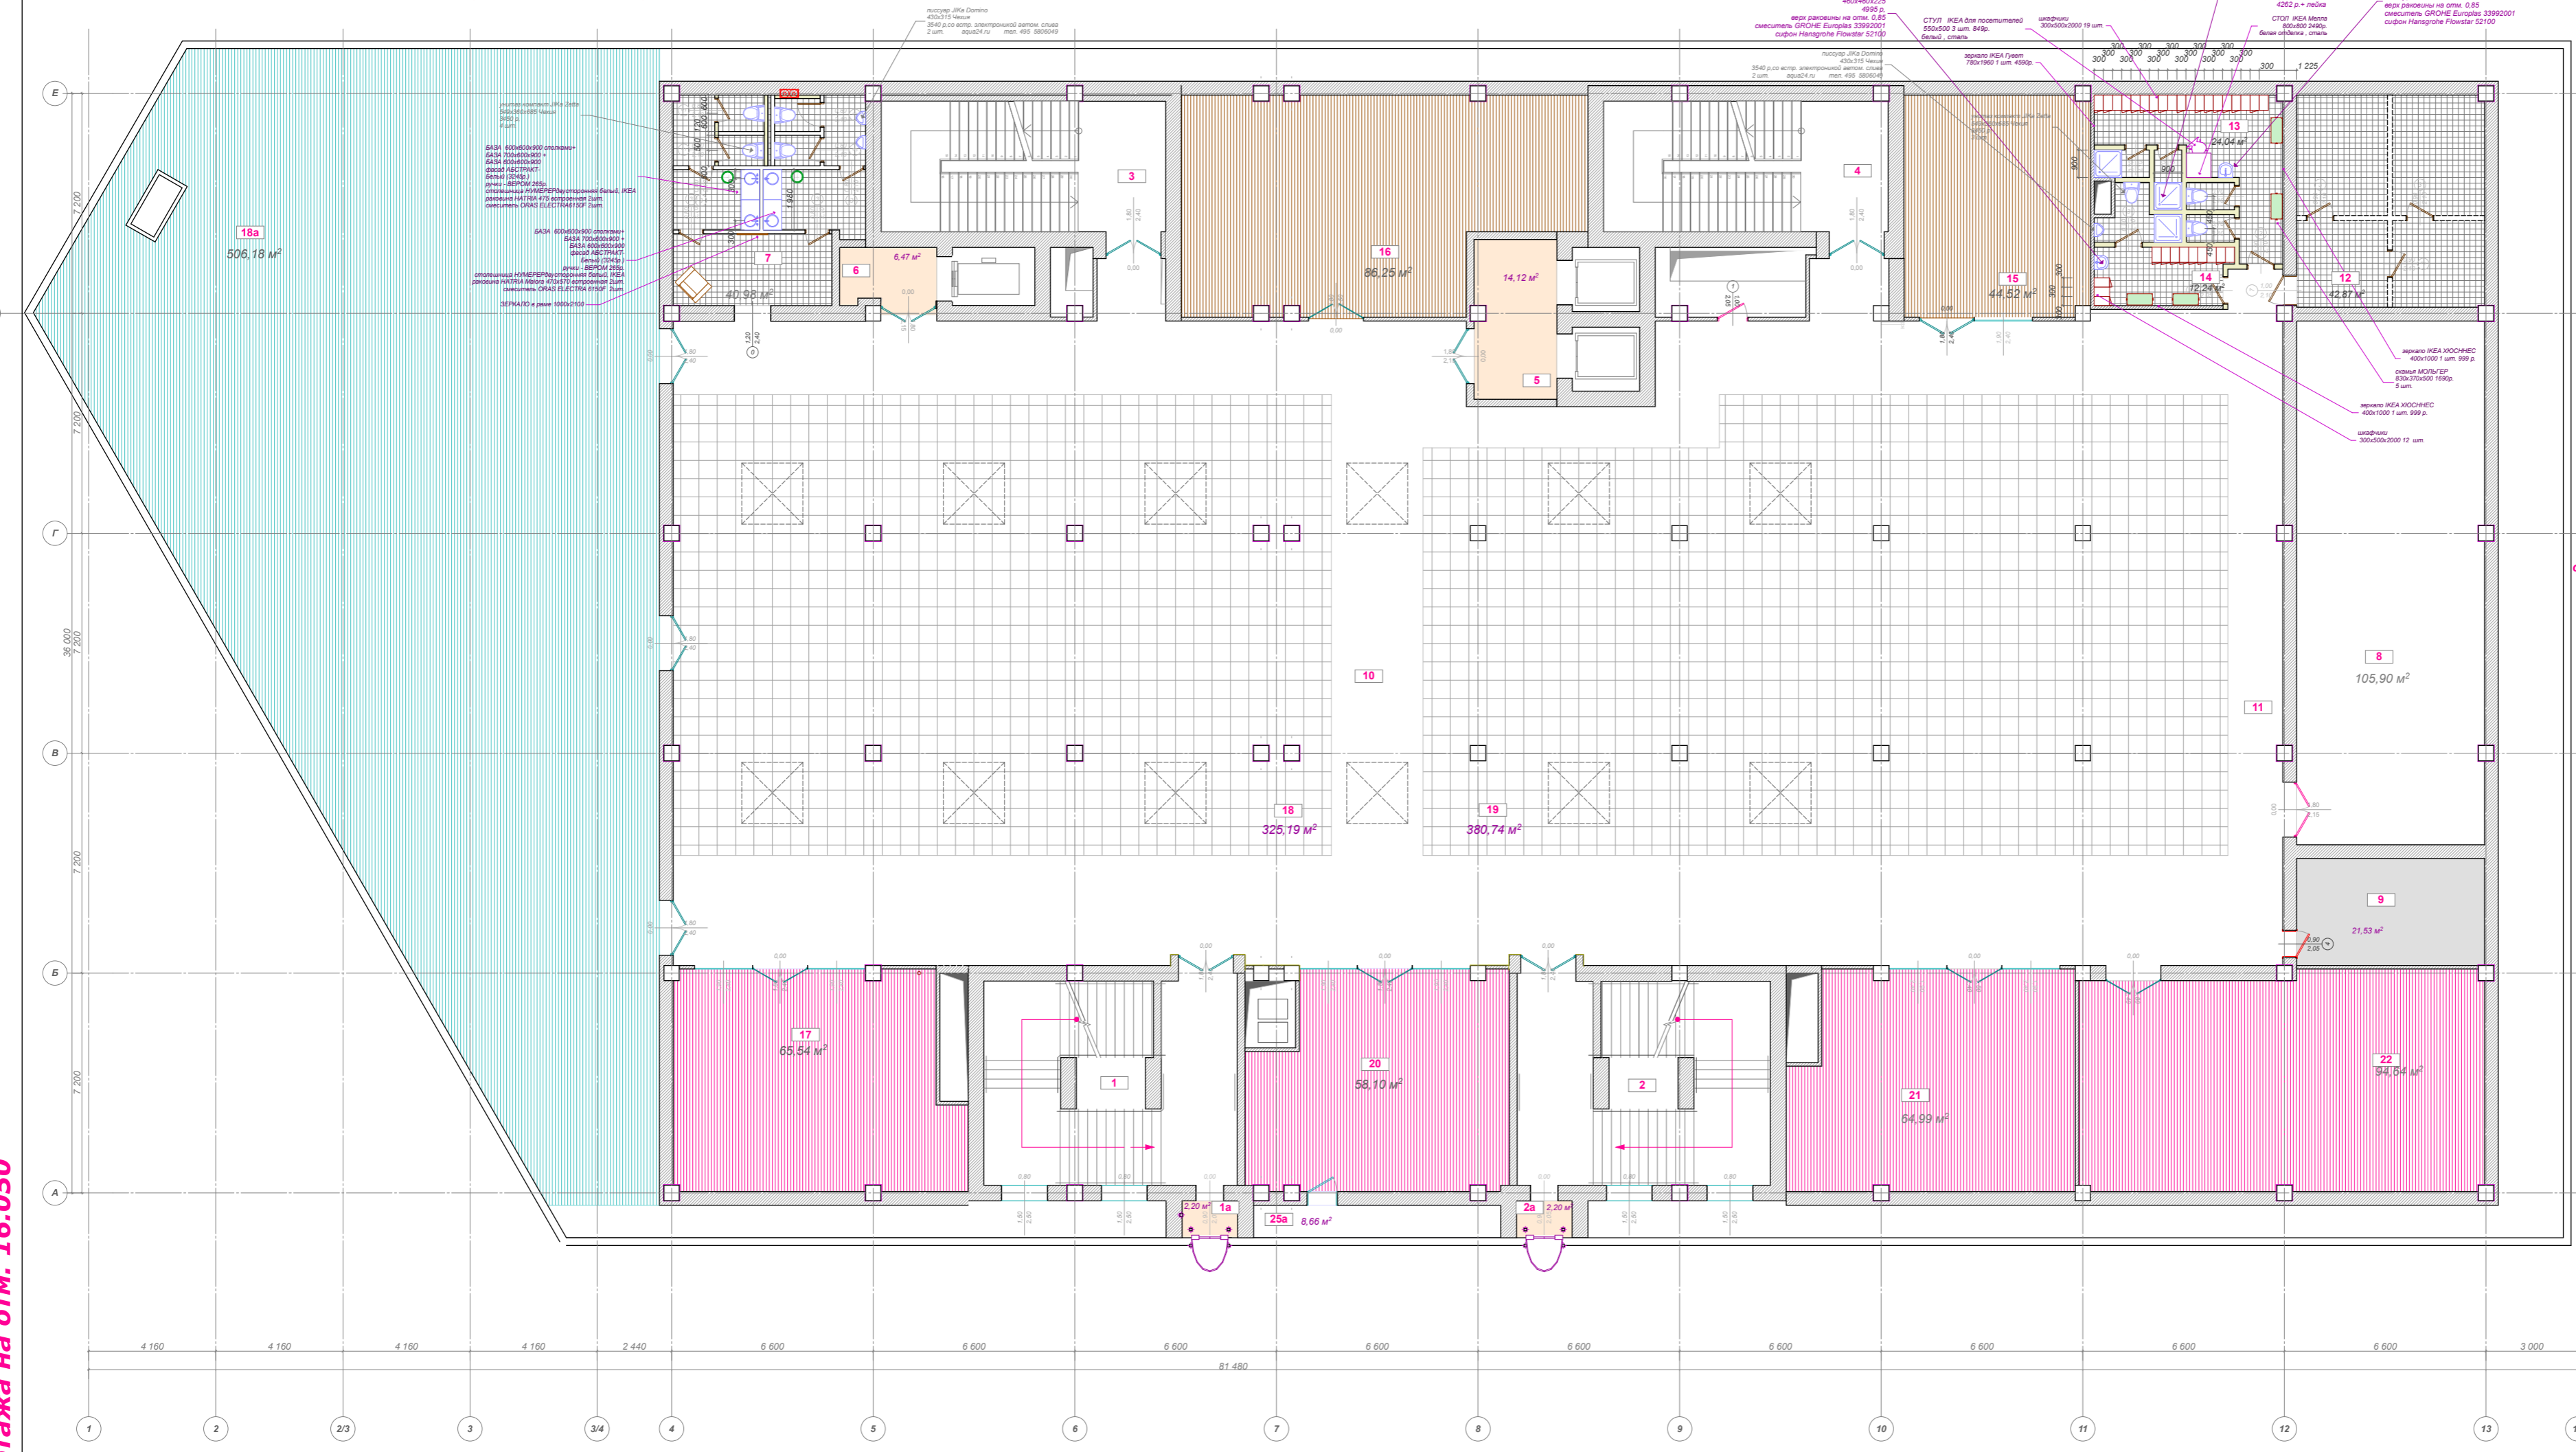

План четвертого этажа на отм. 16.050

М 1:250

**Согласовано:**

подпись	дата
Волков И.В.	

2009		<b>План / расстановка мебели</b>	
Торговый центр "САВЕЛКИ" по адресу: г. Зеленоград, Савелкинский проезд, д. 4			
изм.	лист № док.	подпись	дата
архитектор	ЛАВРЕНТЬЕВА	ЕВА	
архитектор			16.03
надземная часть		этажи	лист
		ДП	5
		лист	40
<b>ПЛАН на отметке 16.050</b>		lavlenat@yandex.ru	